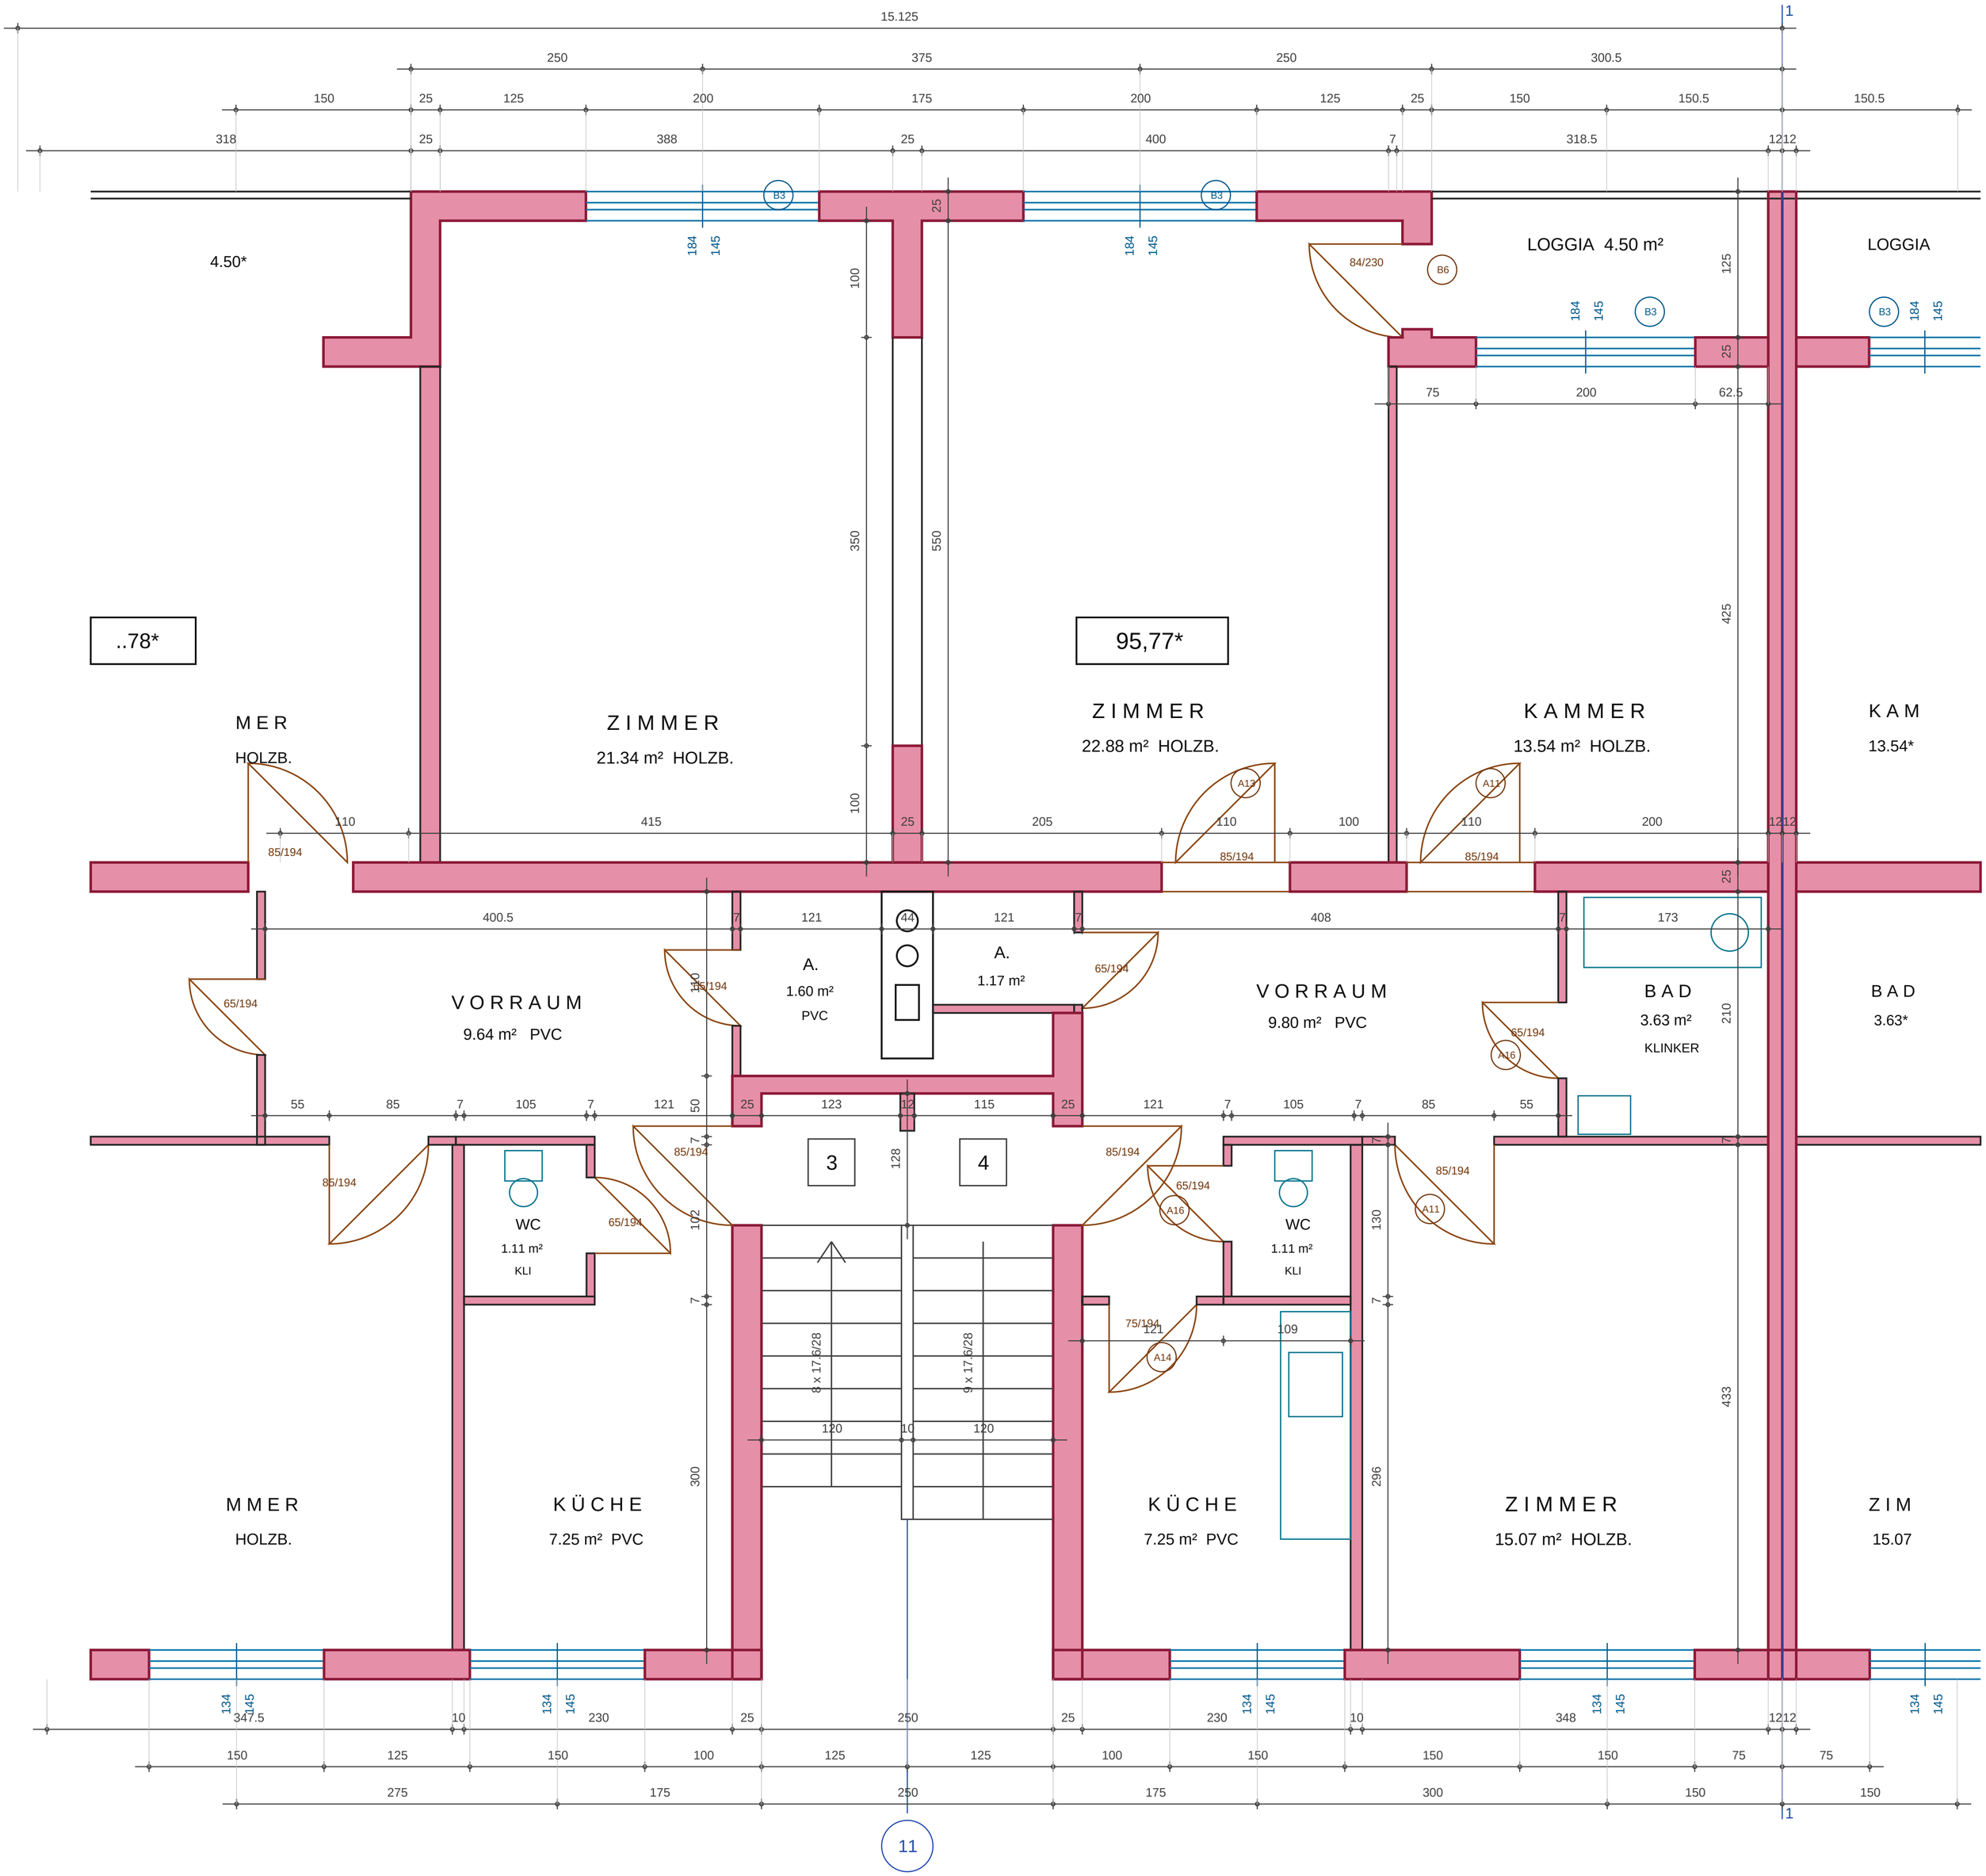

15.125
1
250
375
250
300.5
150
25
125
200
175
200
125
25
150
150.5
150.5
318
25
388
25
400
7
318.5
1212
B3
B3
184
145
184
145
4.50*
100
350
100
550
25
LOGGIA 4.50 m²
LOGGIA
84/230
B6
B3
B3
184
145
184
145
125
425
25
75
200
62.5
..78*
95,77*
M E R
HOLZB.
Z I M M E R
21.34 m² HOLZB.
Z I M M E R
22.88 m² HOLZB.
K A M M E R
13.54 m² HOLZB.
K A M
13.54*
110
415
25
205
110
100
110
200
1212
85/194
A13
85/194
A11
85/194
25
400.5
7
121
44
121
7
408
7
173
A.
1.60 m²
PVC
A.
1.17 m²
65/194
65/194
V O R R A U M
9.64 m² PVC
V O R R A U M
9.80 m² PVC
B A D
3.63 m²
KLINKER
B A D
3.63*
65/194
A16
210
55
85
7
105
7
121
50
25
123
12
115
25
121
7
105
7
85
55
85/194
85/194
85/194
65/194
A16
85/194
A11
7
7
7
3
128
4
102
7
130
7
433
WC
1.11 m²
KLI
WC
1.11 m²
KLI
75/194
A14
121
109
8 x 17.6/28
9 x 17.6/28
120
10
120
300
296
M M E R
HOLZB.
K Ü C H E
7.25 m² PVC
K Ü C H E
7.25 m² PVC
Z I M M E R
15.07 m² HOLZB.
Z I M
15.07
134
145
134
145
134
145
134
145
134
145
347.5
10
230
25
250
25
230
10
348
1212
150
125
150
100
125
125
100
150
150
150
75
75
275
175
250
175
300
150
150
1
11